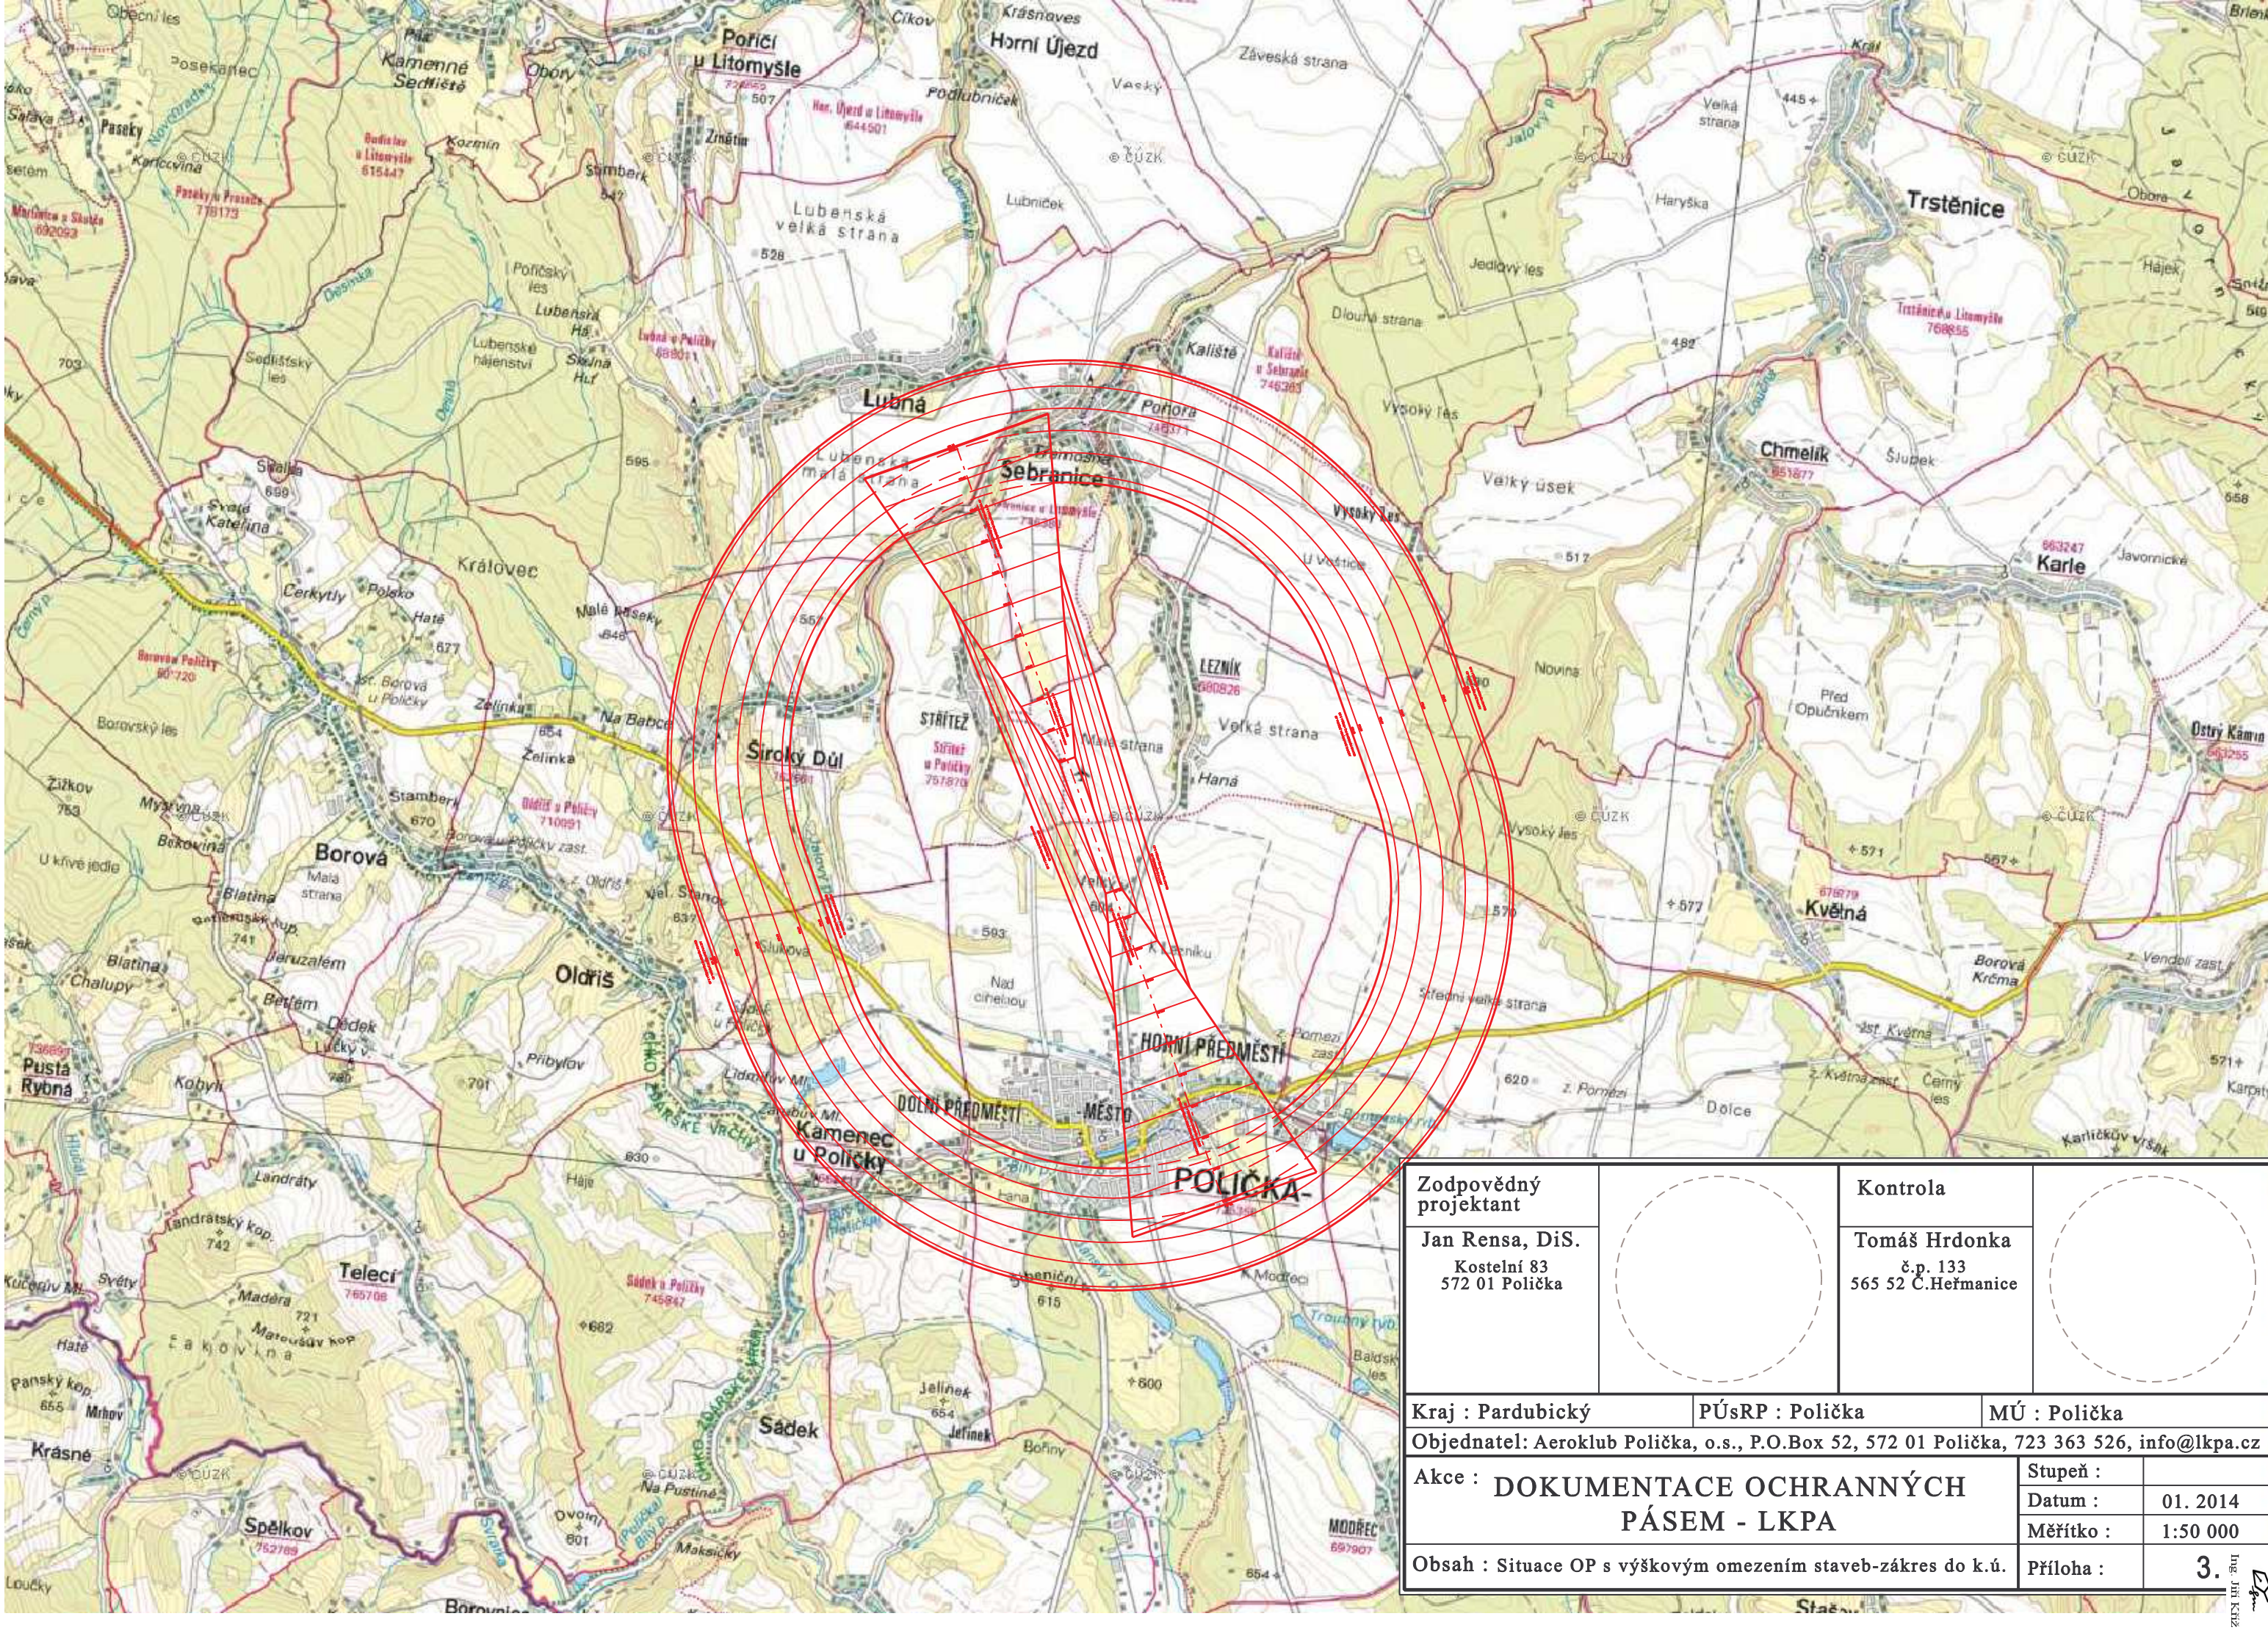



| | | | |
|---|---|---|---|
| Zodpovědný projektant | | Kontrola | |
| Jan Rensa, DiS.<br>Kostelní 83<br>572 01 Polička | | Tomáš Hrdonka<br>č.p. 133<br>565 52 Č.Heřmanice | |
| Kraj : Pardubický | PÚsRP : Polička | MÚ : Polička | |
| Objednatel: Aeroklub Polička, o.s., P.O.Box 52, 572 01 Polička, 723 363 526, info@lkpa.cz | | | |
| Akce : DOKUMENTACE OCHRANNÝCH PÁSEM - LKPA | | Stupeň : | |
| | | Datum : | 01. 2014 |
| | | Měřítko : | 1:50 000 |
| Obsah : Situace OP s výškovým omezením staveb-zákres do k.ú. | | Příloha : | 3. |

Ing. Jiří Kříž