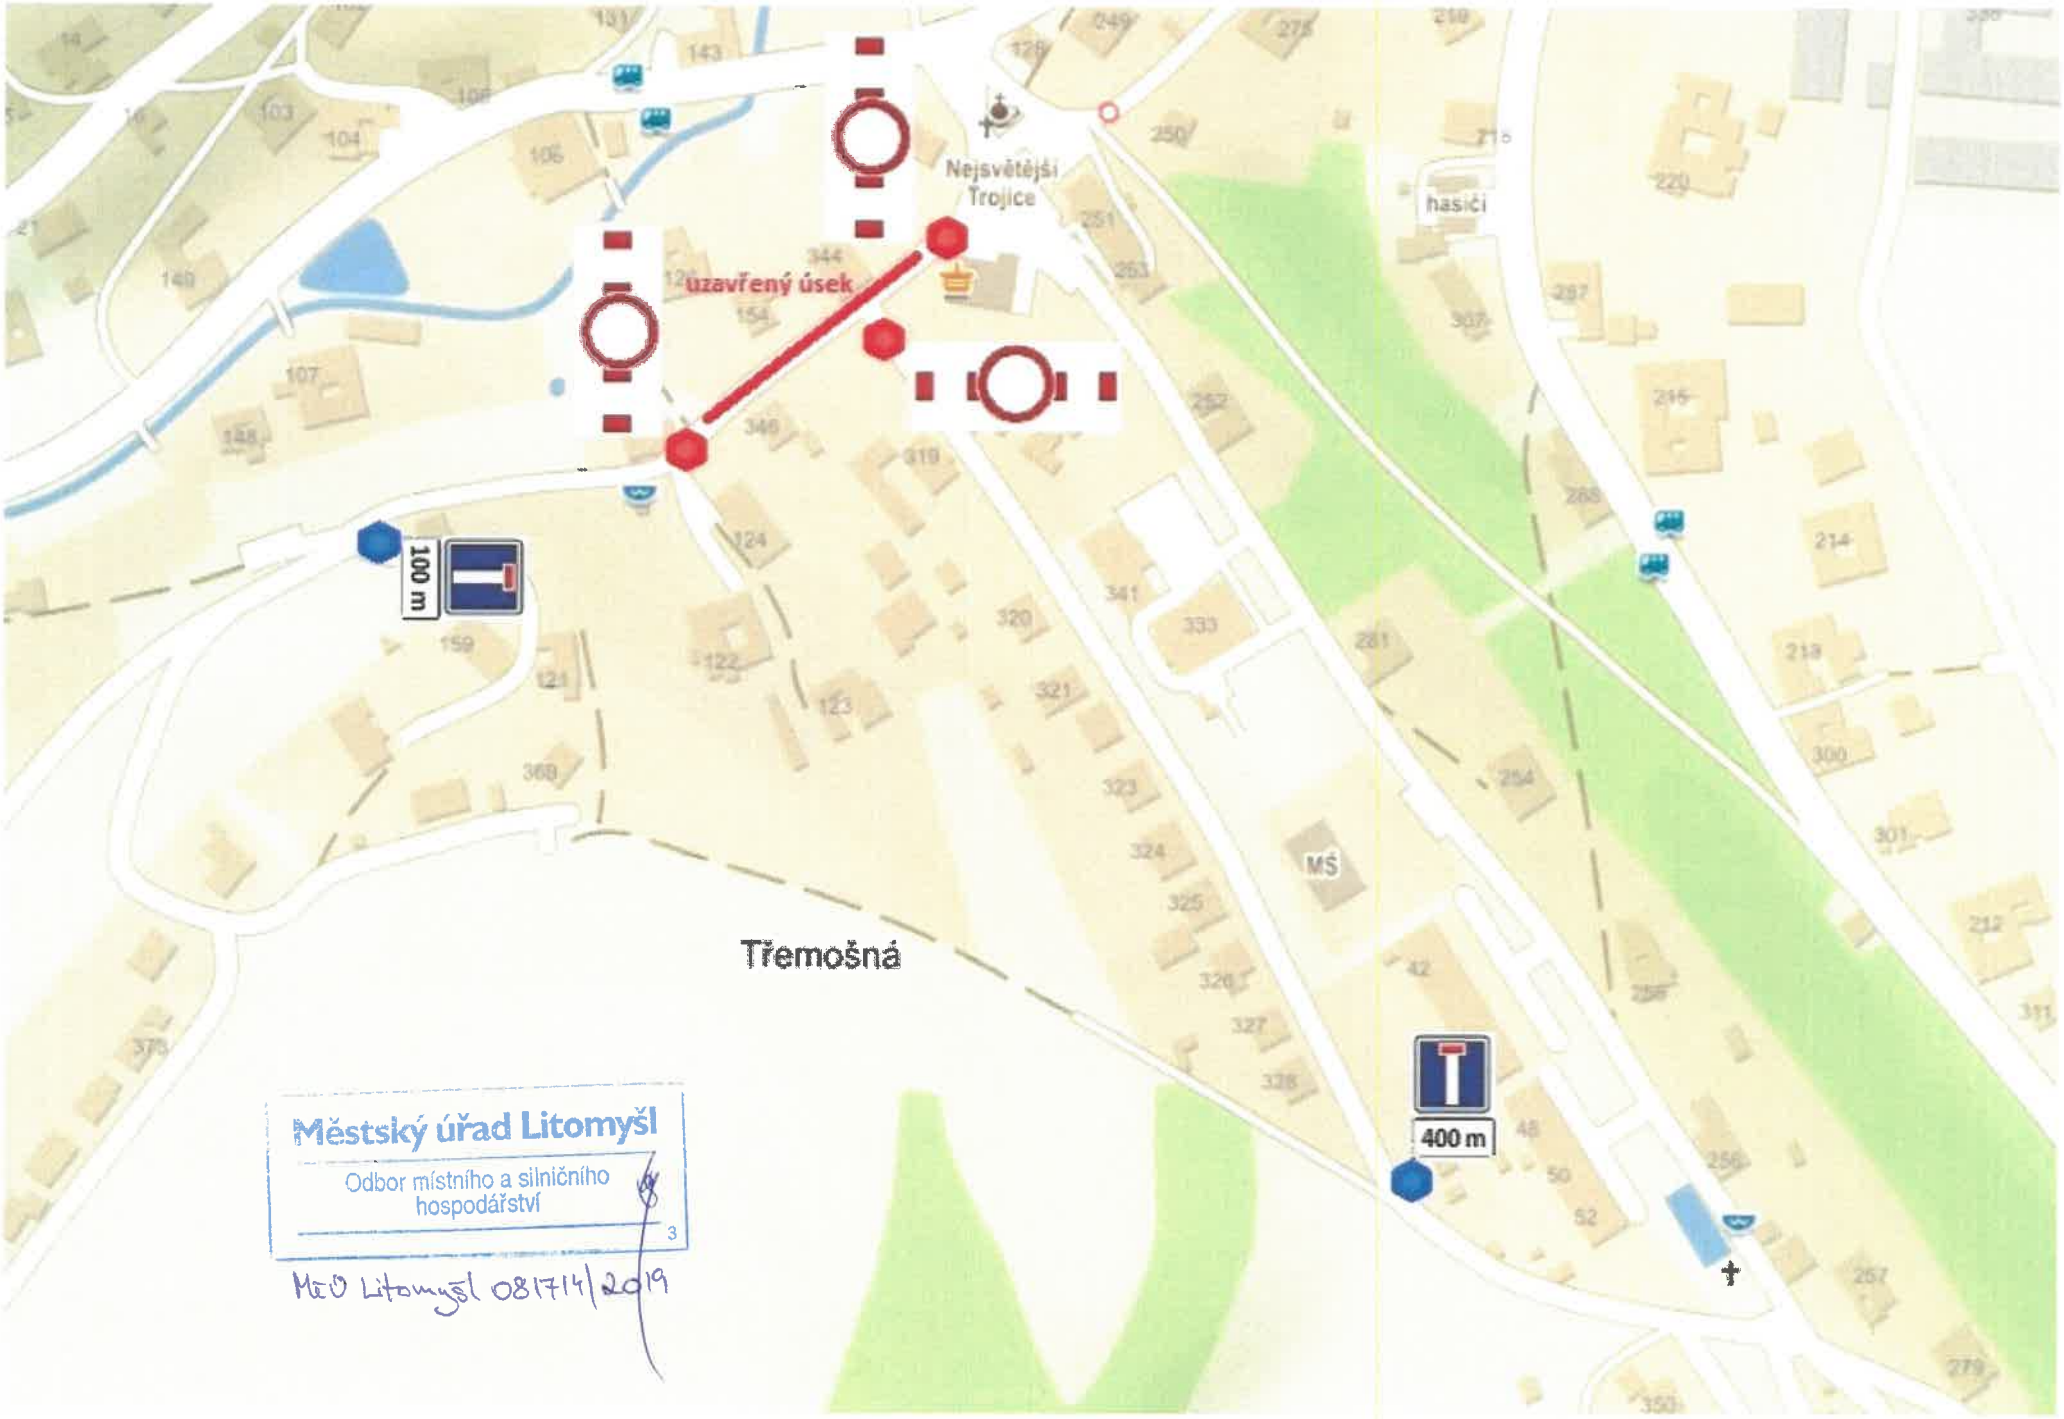

Městský úřad Litomyšl
Odbor místního a silničního hospodářství
3

MěÚ Litomyšl 081714/2019

DS DELTA s.r.o. - uzavírka MK 20c - Sebranice