


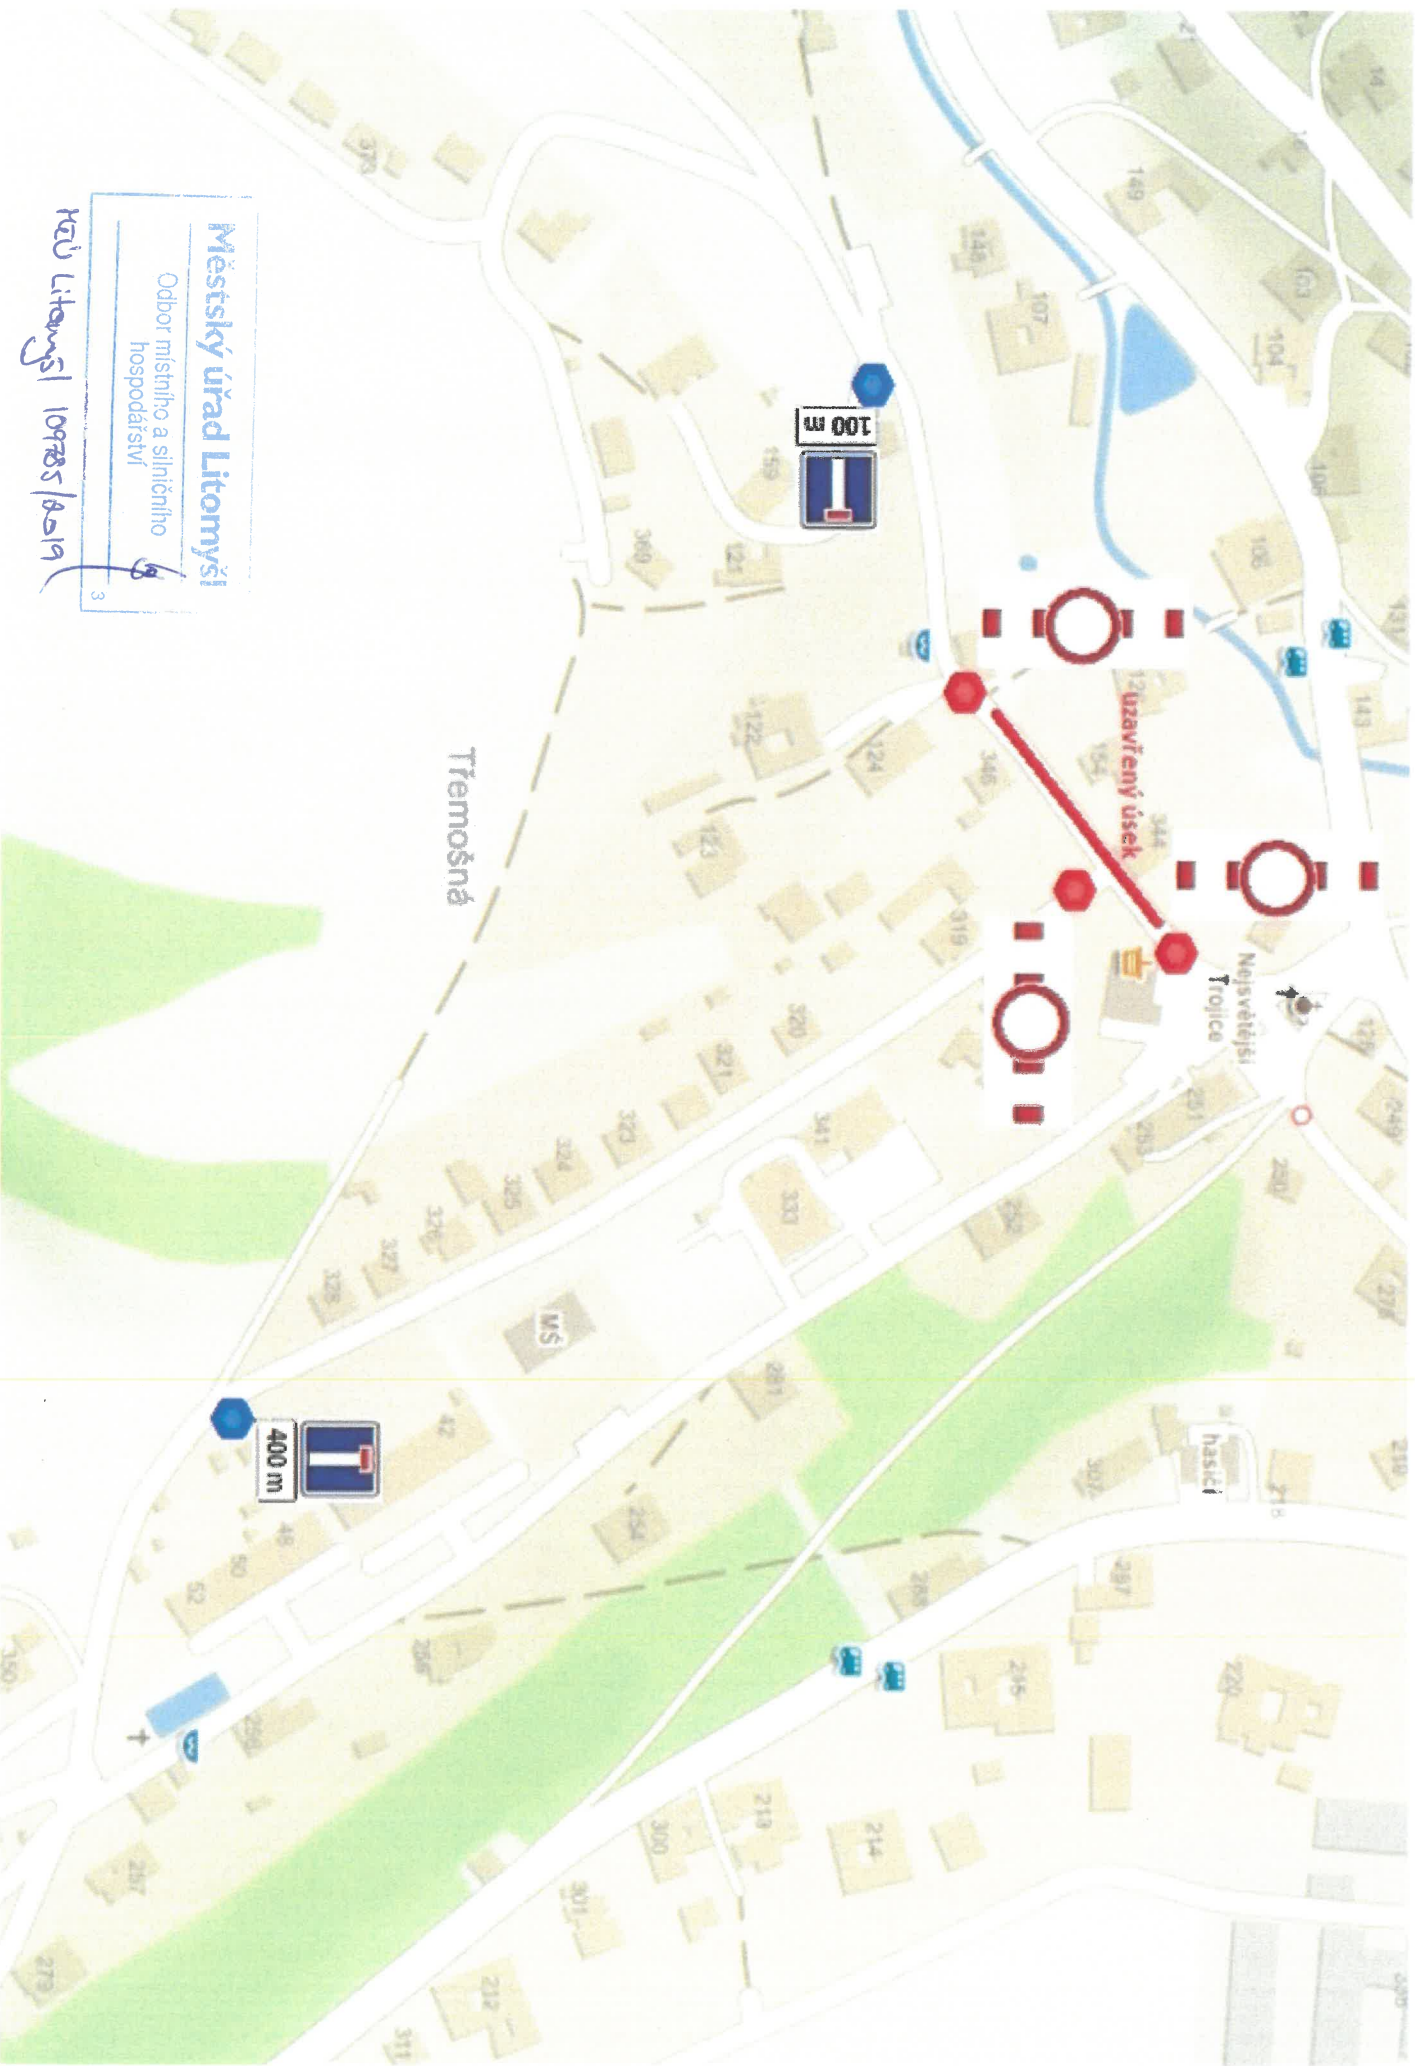

Městský úřad Litomyšl
Odbor místního a silničního
hospodářství
Kau Litomyšl 109205/2019
3

DS DELTA s.r.o. - uzavírka MK 20c - Sebranice