


# ÚZEMNÍ PLÁN SEBRANICE

## II.2.a. KOORDINAČNÍ VÝKRES

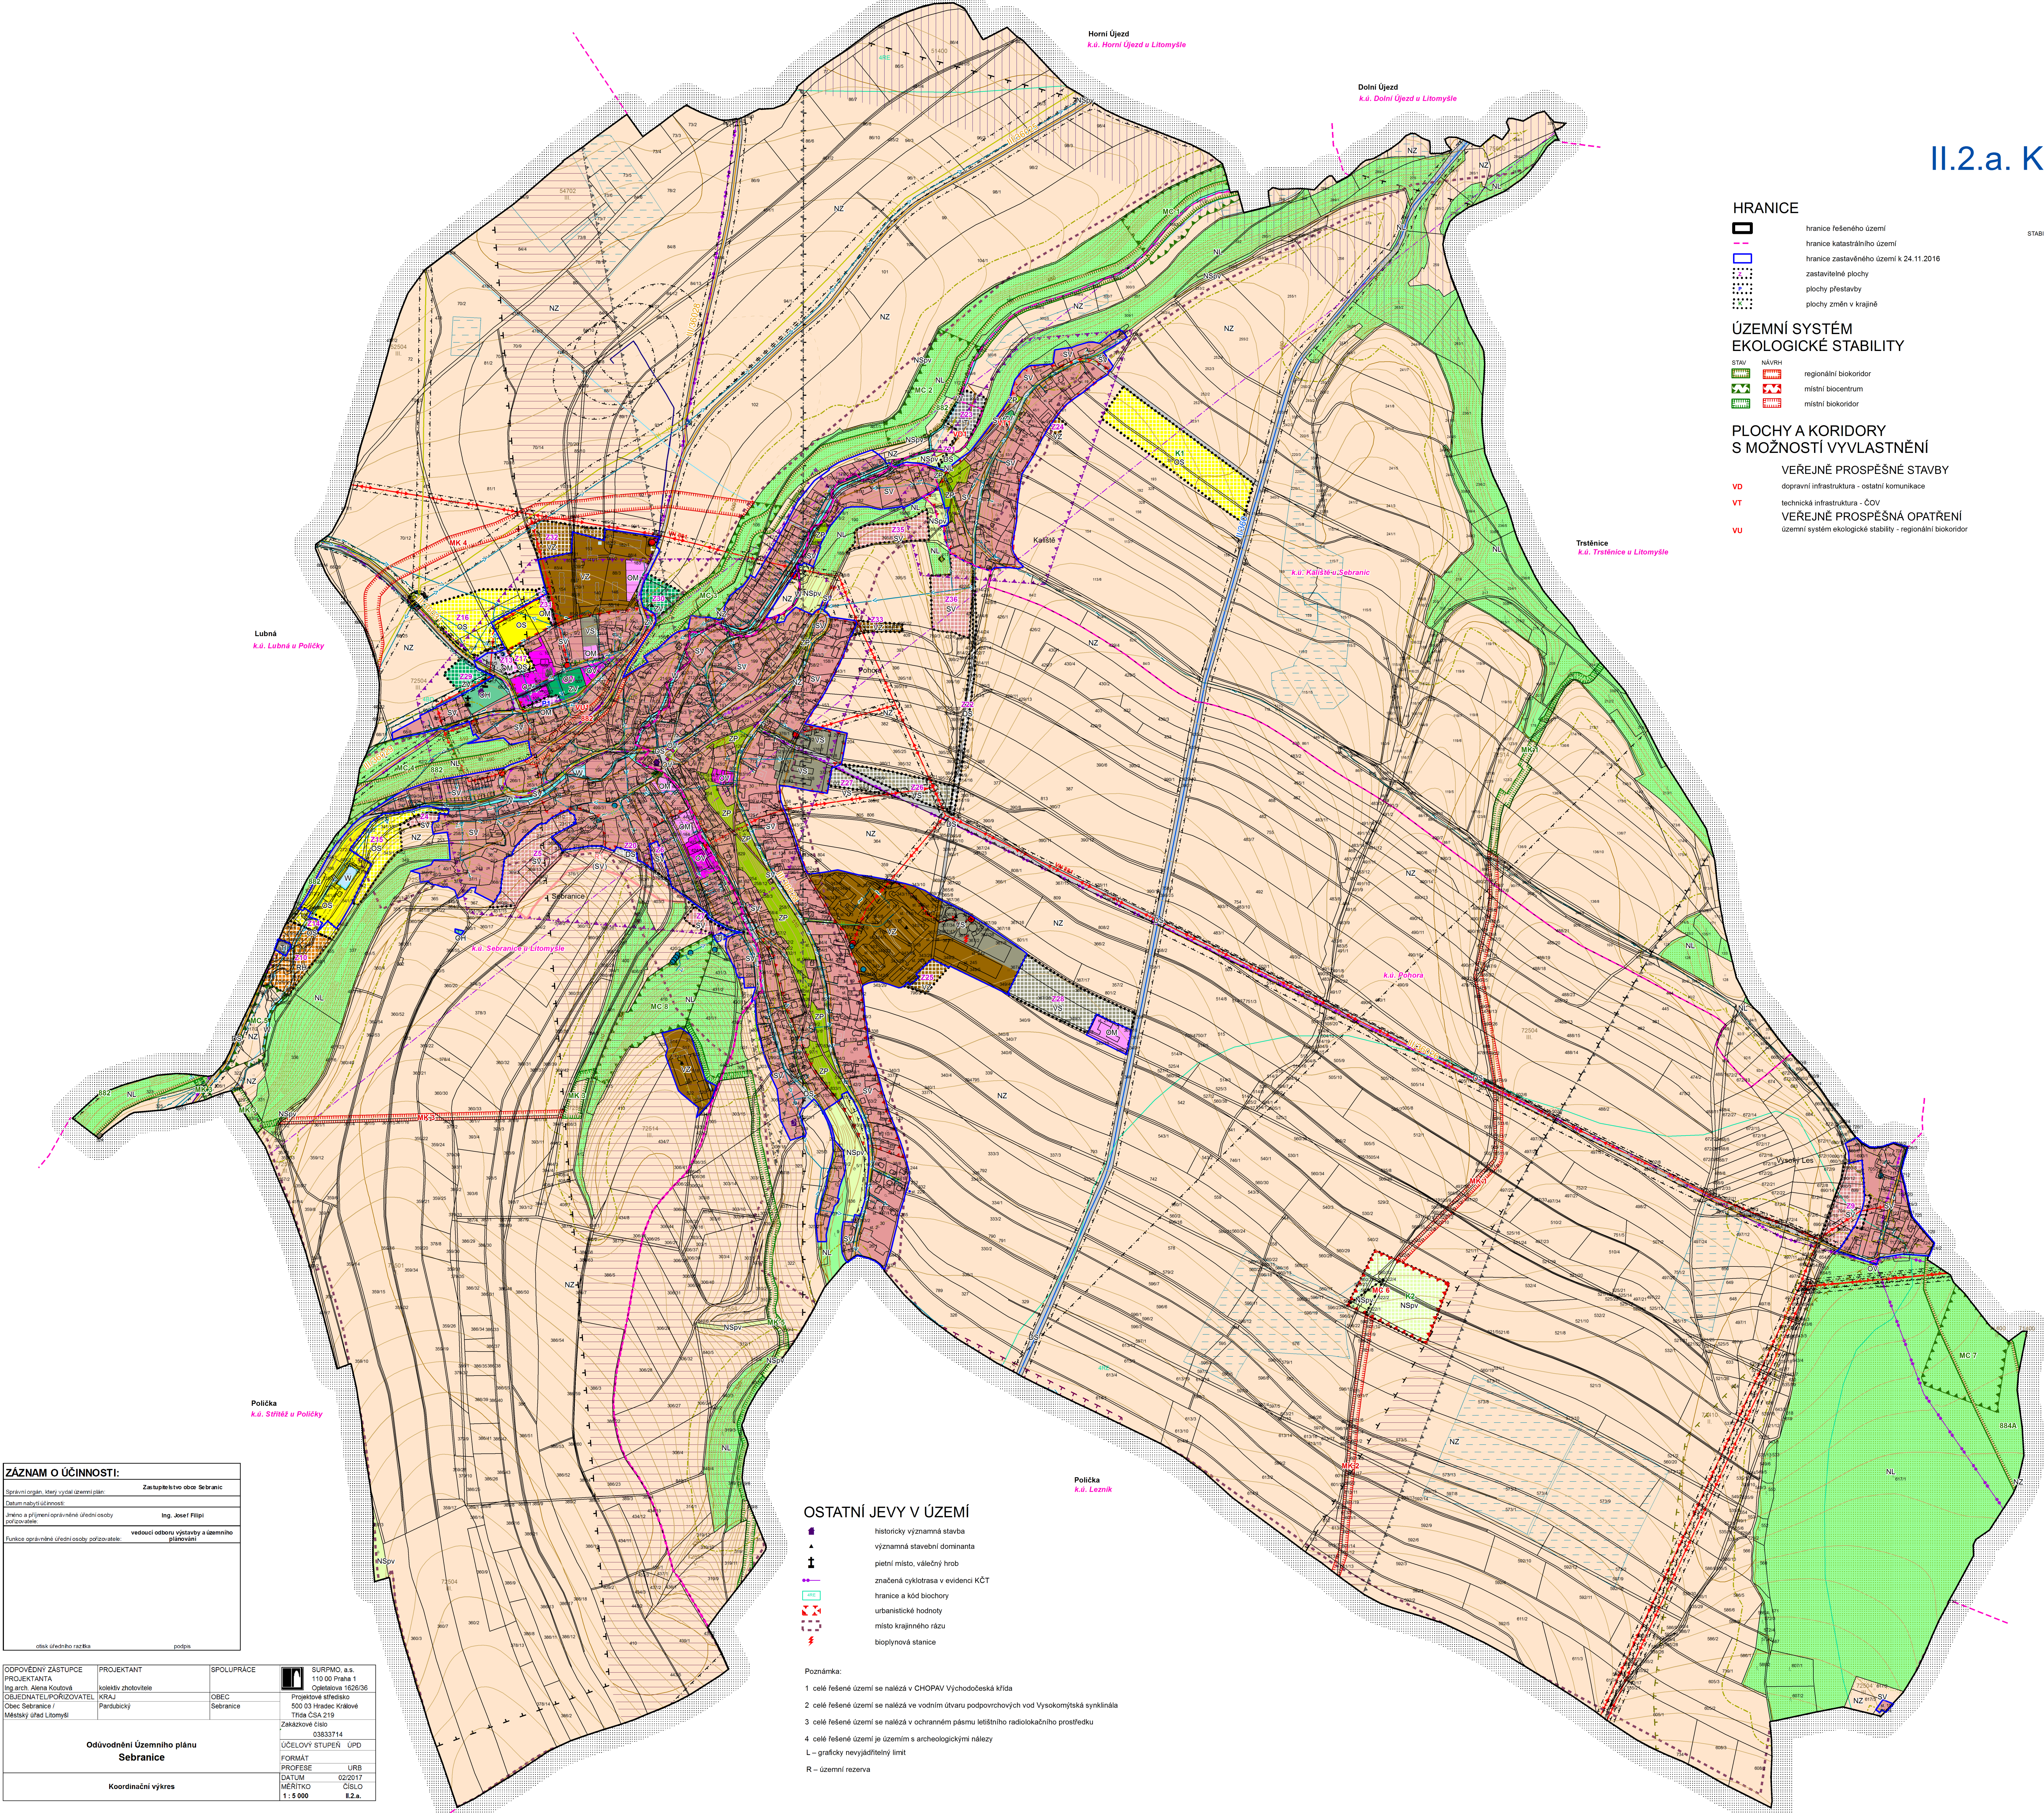

### HRANICE

- hranice řešeného území
- hranice katastrálního území
- hranice zastavěného území k 24.11.2016
- zastavěné plochy
- plochy přestavby
- plochy změn v krajině

### ÚZEMNÍ SYSTÉM EKOLOGICKÉ STABILITY

- regionální biokoridor
- místní biocentrum
- místní biokoridor

### PLOCHY A KORIDORY S MOŽNOSTÍ VYVLASTNĚNÍ

- VEŘEJNÉ PROSPĚŠNÉ STAVBY
- dopravní infrastruktura - ostatní komunikace
- VT
- technická infrastruktura - ČOV
- VEŘEJNÉ PROSPĚŠNÁ OPATŘENÍ
- územní systém ekologické stability - regionální biokoridor
- VU

### PLOCHY S ROZDÍLNÝM ZPŮSOBEM VYUŽITÍ

- PLOCHY SMÍŠENÉ OBYTNÉ
- venkovské
- PLOCHY REKREACE
- plochy sloužící pro hromadnou rekreaci
- PLOCHY OBČANSKÉHO VYBAVENÍ
- veřejná infrastruktura
- komerční zařízení malá a střední
- telovýchovná a sportovní zařízení
- hřbitovy
- PLOCHY DOPRAVNÍ INFRASTRUKTURY
- silniční
- PLOCHY TECHNICKÉ INFRASTRUKTURY
- inženýrské sítě
- PLOCHY VÝROBY A SKLADOVÁNÍ
- zemědělská výroba
- PLOCHY SMÍŠENÉ VÝROBNÍ
- PLOCHY VEŘEJNÝCH PROSTRANSTVÍ
- veřejná zeleň
- PLOCHY ZELENÉ
- přírodního charakteru
- PLOCHY VODNÍ A VODOHOSPODÁŘSKÉ
- PLOCHY ZEMĚDĚLSKÉ
- PLOCHY LESNÍ
- PLOCHY SMÍŠENÉ NEZASTAVĚNÉHO ÚZEMÍ
- přírodní a vodohospodářské

### LIMITY VYUŽITÍ ÚZEMÍ

- NOBITEL
- LIMIT
- VODNÍ REŽIM
- vodní zdroj
- vodní plocha
- vodní tok
- CHOPAV
- 1
- 2
- HYGIENA ŽIVOTNÍHO PROSTŘEDÍ
- starší záměstí území a kontaminovaná plocha
- OCHRANA PŘÍRODY A KRAJINY
- památný strom
- migrace významné území
- OCHRANA PŮDY
- inverze do půdy za účelem zvýšení půdní úrodnosti
- hranice, kód BPEJ a třída ochrany
- OCHRANA LESA
- les hospodářský
- vzdálenost 50 m od okraje lesa
- OCHRANA DOPRAVNÍ INFRASTRUKTURY
- OP silnice II. třídy
- OP silnice III. třídy
- OP křižovatky plochy letišť
- OP přechodové plochy letišť
- OP vnitřní vodorovné plochy letišť
- OP vzletového a přílobového prostoru letišť
- OCHRANA TECHNICKÉ INFRASTRUKTURY
- OP vodohydr
- OP tepelné stanice na vodovodu
- OP vodovodu
- OP kanalizace
- elektrická stanice pro transformaci VN/VN
- OP nadzemního elektrického vedení VN
- OP stanice katodové ochrany plynovodu
- OP regulační stanice plynu VTU/STL
- BP a OP plynovodu VTL
- OP plynovodu STL
- OP katodové ochrany plynovodu
- OP komunikačního vedení
- OP komunikačního zařízení
- OP radiorelové trasy
- OCHRANA PAMÁTEK
- nemovitá kulturní památka
- území s archeologickými nálezky - I. kategorie
- území s archeologickými nálezky - II. kategorie
- OCHRANA STÁTU A OBYVATEL
- objekt požární ochrany

### OSTATNÍ JEVI V ÚZEMÍ

- historicky významná stavba
- významná stavební dominanta
- pletní místo, válečný hrob
- značená cyklotrasa v evidenci KČT
- hranice a kód biocentru
- urbanistické hodnoty
- místo krajinného rázu
- bioplynová stanice

Poznámka:  
1 celé řešené území se nachází v CHOPAV Východočeská křída  
2 celé řešené území se nachází ve vodním útvaru podpovrchových vod Východočeská synklinála  
3 celé řešené území se nachází v ochranném pásmu letištního radiokarbního prostředí  
4 celé řešené území je územím s archeologickými nálezky  
L - graficky nevýjadřitelný limit  
R - územní rezerva

| ZÁZNAM O ÚČINNOSTI:                                   |                                              |
|-------------------------------------------------------|----------------------------------------------|
| Sebranice, který vydal územní plán:                   | Zastupitelstvo obce Sebranice                |
| Datum nabytí účinnosti:                               |                                              |
| Jméno a příjmení oprávněné úřední osoby pořizovatele: | Ing. Josef Filip                             |
| Funkce oprávněné úřední osoby pořizovatele:           | vedoucí odboru výstavby a územního plánování |
| oblast úředního nahlášení                             |                                              |
| podpis                                                |                                              |

|                                |                       |            |                       |
|--------------------------------|-----------------------|------------|-----------------------|
| ODPOVĚDNÝ ZÁSTUPCE PROJEKTANTA | PROJEKTANT            | SPOLUPRÁCE | SURPMO, a.s.          |
| Ing. arch. Jana Koutová        | kollektiv zhotovitelé |            | 110 00 Praha 1        |
| OBEDNATEL/PORIZOVATEL          |                       | OBEC       | Opětovně 16/06/06     |
| Obec Sebranice /               |                       | Sebranice  | Projektové středisko  |
| Město u Litomyšle              |                       |            | 500 03 Hradec Králové |
|                                |                       |            | Tržba COK 215         |
|                                |                       |            | Zakázkové číslo       |
|                                |                       |            | 03833714              |
|                                |                       |            | ÚČELOVÝ STUPEŇ UPD    |
|                                |                       |            | FORMAT                |
|                                |                       |            | PROFES                |
|                                |                       |            | URB                   |
|                                |                       |            | DATUM                 |
|                                |                       |            | 02/2017               |
|                                |                       |            | MĚŘITKO               |
|                                |                       |            | 1:5 000               |
|                                |                       |            | ČÍSLO                 |
|                                |                       |            | II.2.a                |

|                         |  |
|-------------------------|--|
| Odvolání územního plánu |  |
| Sebranice               |  |
| Koordinátní výkres      |  |

